

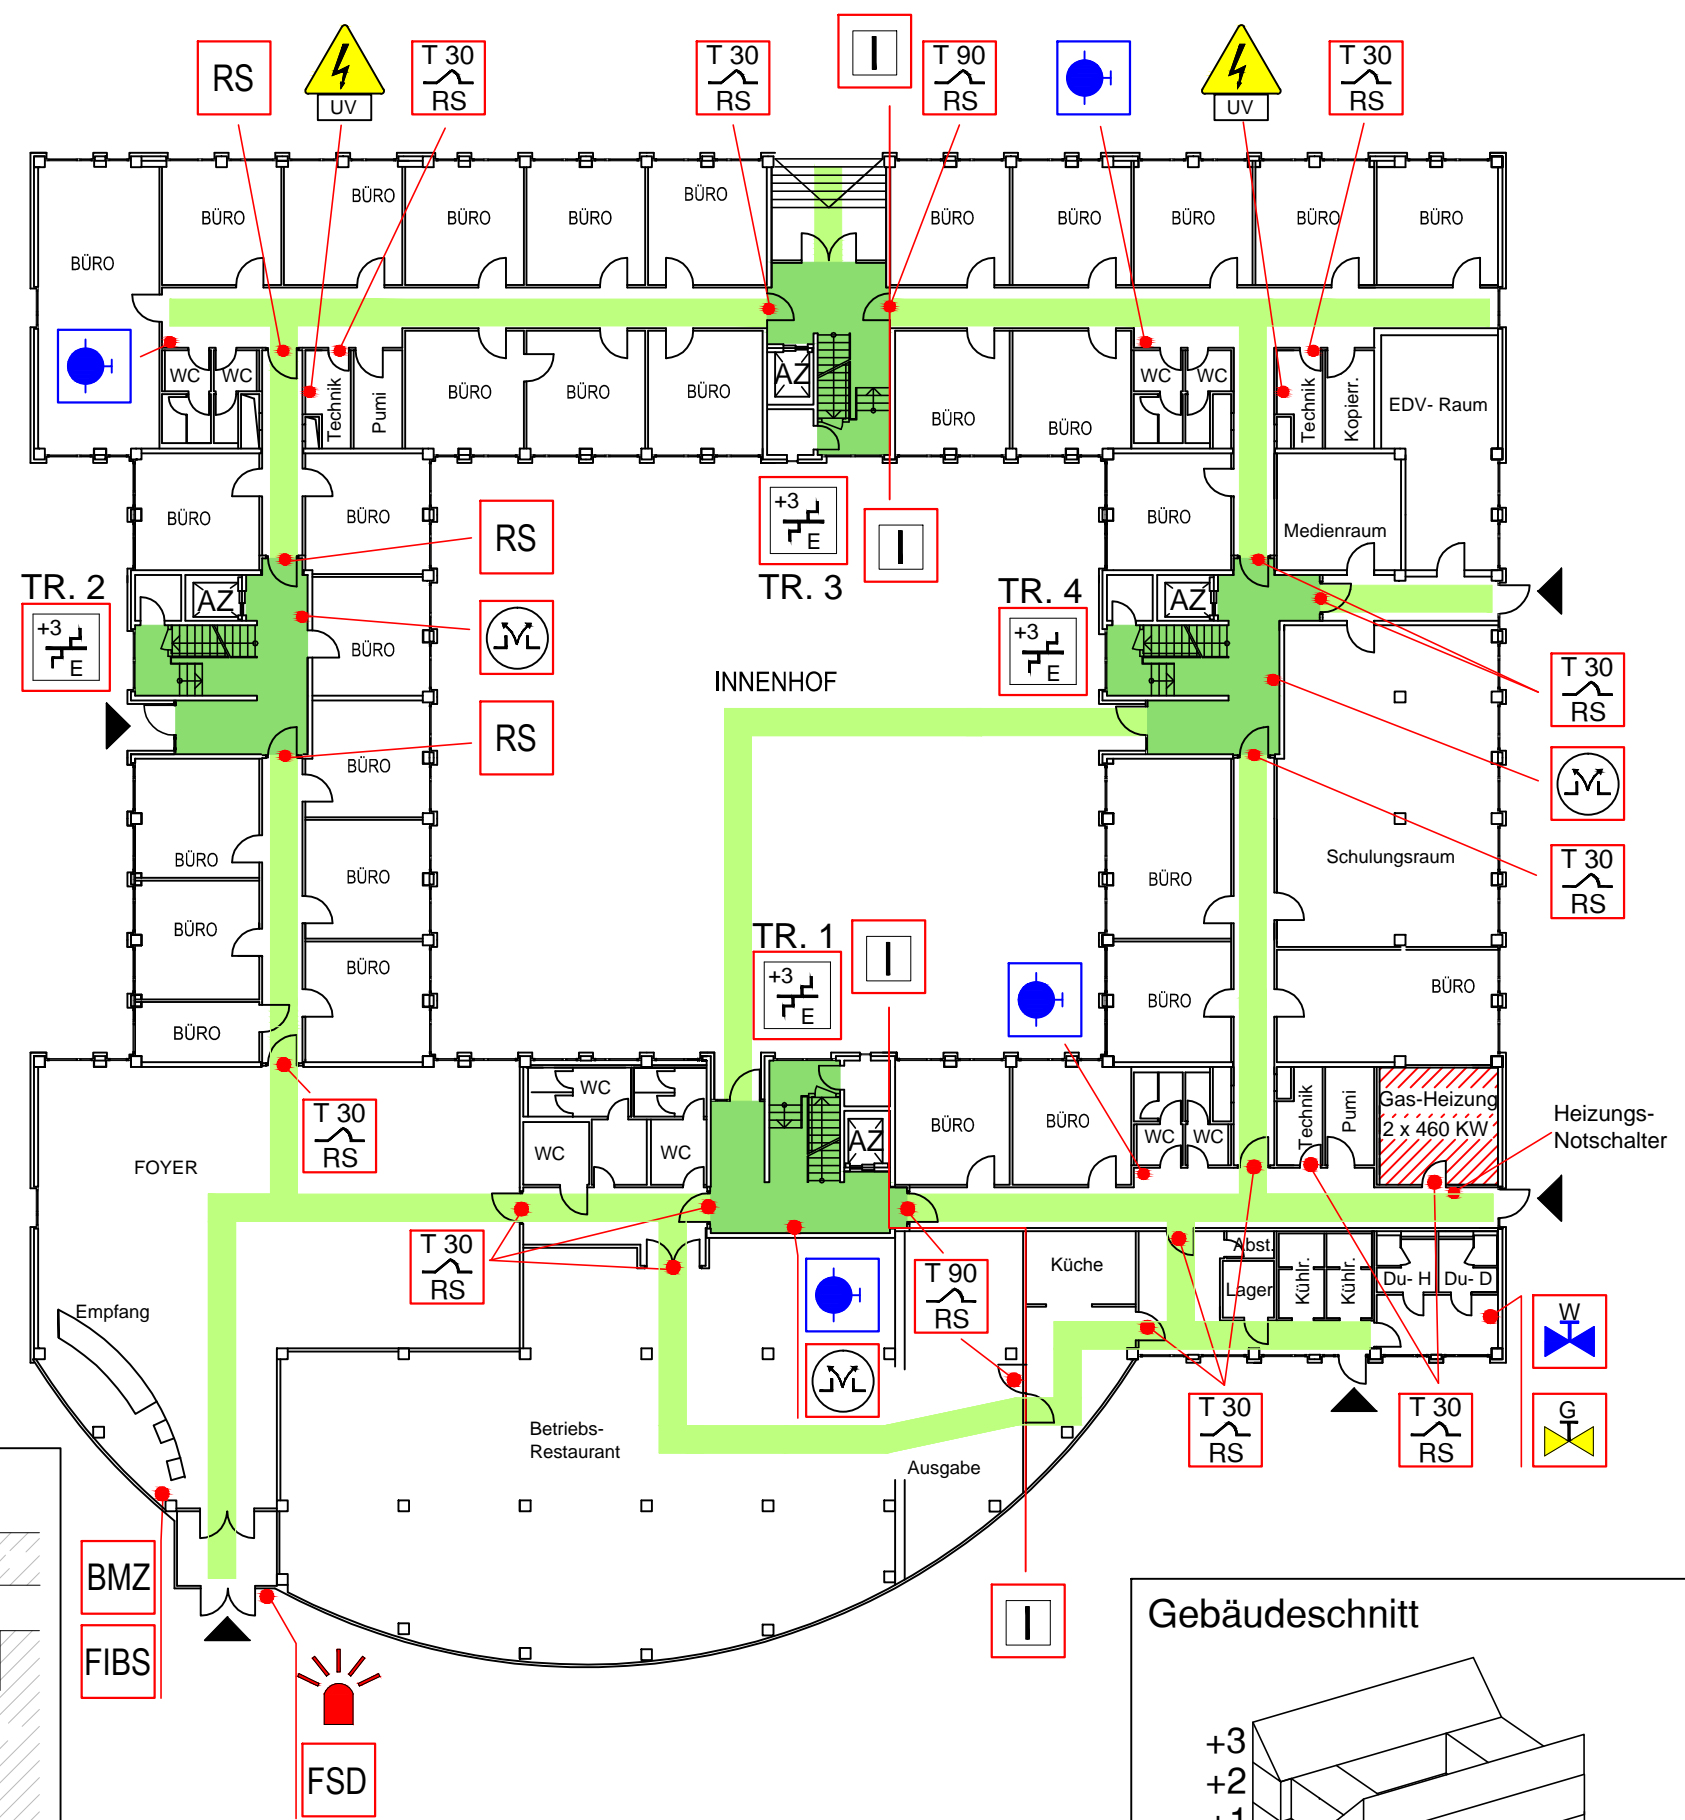


10 m

10 m

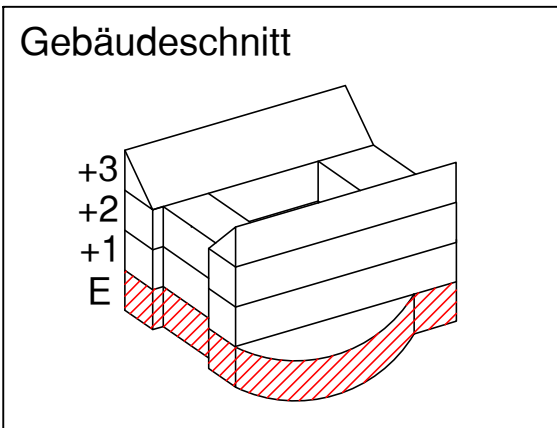

- Legende**
- Zugang
  - Angriffswege
  - Treppenraum
  - Gefahrenbereich
  - Brand-Melde-Zentrale
  - Feuerwehr-Informations- und Bediensystem
  - Blitzleuchte
  - Feuerwehr-Schlüsseldepot
  - Brandschutztür mit Angabe der Feuerwiderstandsdauer T...
  - Rauchschutztür
  - Treppenraum geschützt
  - Brandwand
  - Bedienstelle für Rauch- und Wärmeabzug
  - Wandhydrant
  - Wasserschieber
  - Gasschieber
  - Elektrische Spannung Unterverteilung
  - Aufzug
  - Nordsymbol

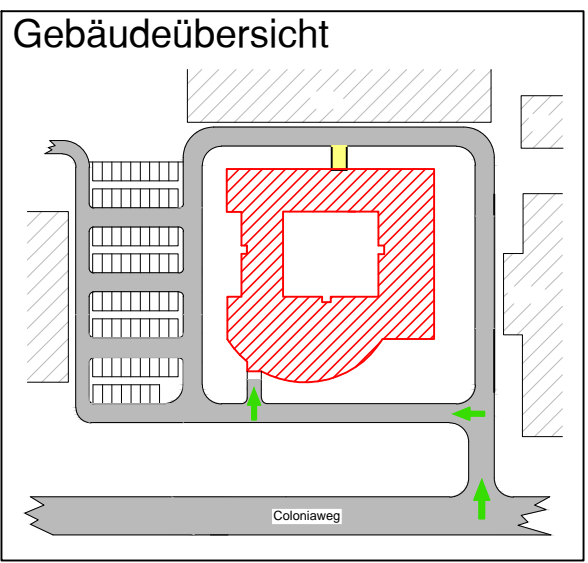

# Erdgeschoss Verwaltung

Mustermann GmbH  
Musterweg 16  
48000 Musterbüren

erstellt durch: